Rys. III.1.b	Taras na gruncie Odprowadzanie wody przez krawędź tarasu profilem Sopro OB 265 Okładzina wielkoformatowa max. 1 m² o długości krawędzi max. 100 cm	TARASY

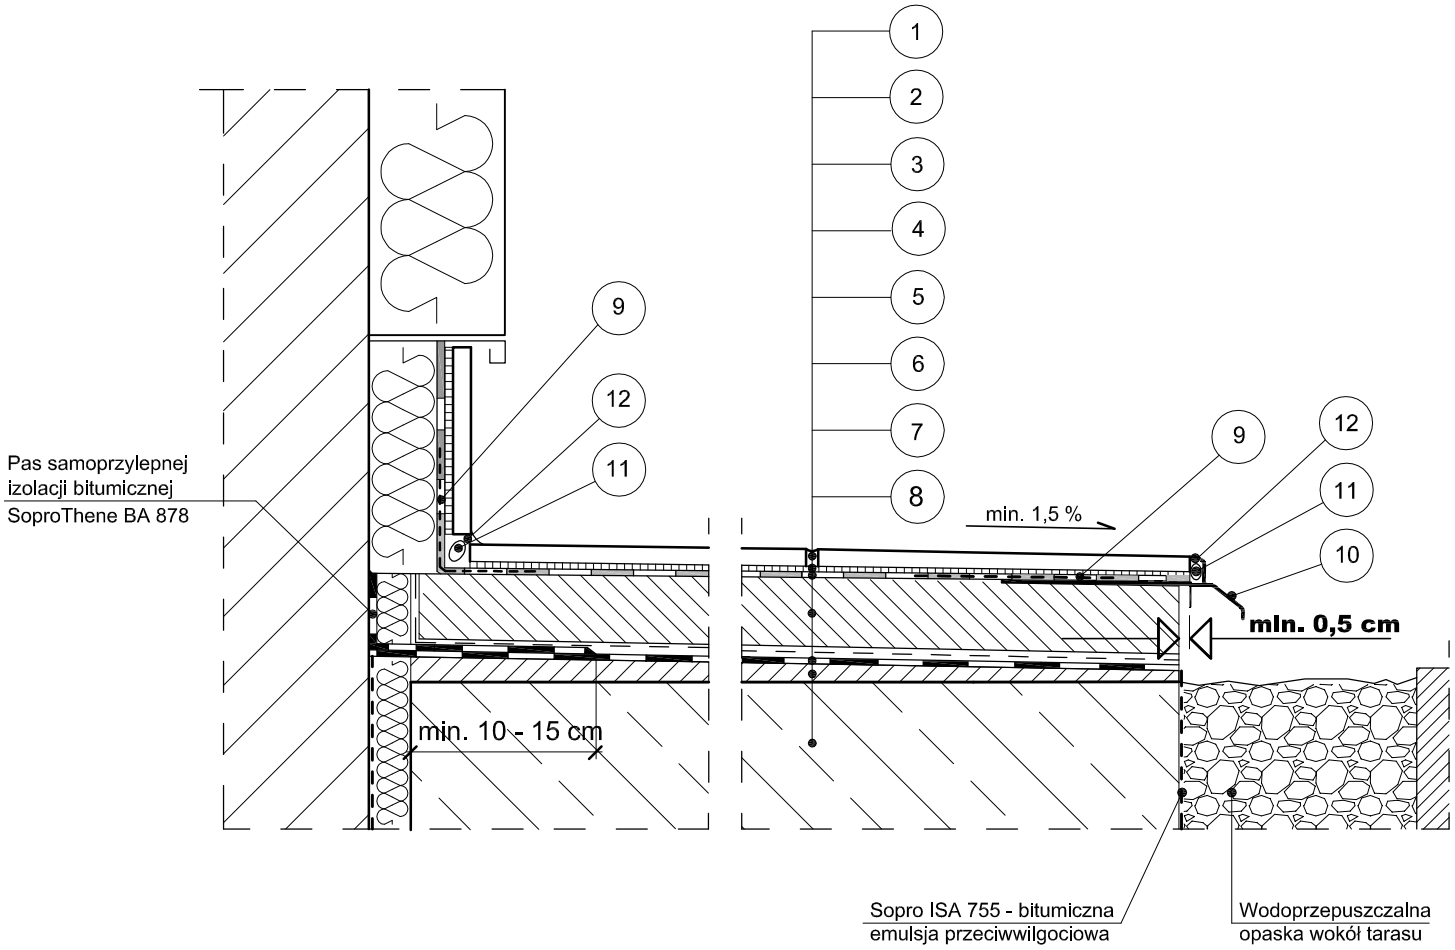

1. Okładzina ceramiczna, mrozoodporna, zafugowana Sopro DF10 lub Sopro FL (zalecana szerokość spoin min. 5 mm)
2. Zaprawa klejowa wysokoelastyczna Sopro MEG 665 lub szybkowiążąca Sopro MEG 666 - klejenie wykonane z "pełnym przyleganiem" zaprawy klejowej do spodu płytki oraz do podłoża
3. Mata uszczelniająco-odcinająca Sopro AEB Plus 639, mocowana do podłoża na zaprawie klejowej wysokoelastycznej np.: Sopro No. 1 (404) lub Sopro MEG 666
4. Jastrych Sopro Rapidur M5 747 lub na bazie spoiwa Sopro Rapidur B5 767 o grubości min. 5 cm, dylatowany w polach ok. 3 x 3 m
5. Przekładka z folii budowlanej PE gr. 0,2 mm
6. Izolacja bitumiczna SoproThene 878 na podłożu wcześniej zagruntowanym preparatem SoproThene VA 879
7. Warstwa wyrównawczo-spadkowa: szpachla Sopro RAM 3 na emulsji sczepnej Sopro HE 449; wykonana metodą "mokre na mokre" wymagany spadek powierzchni min. 1,5%
8. Podłoże żelbetowe (wykonane na podbetonie, na warstwie zagęszczonego piasku, żwiru lub innej o właściwościach antykapilarnych)
9. Systemowa taśma uszczelniająca Sopro AEB 641, przyklejona na styku obróbki blacharskiej z podłożem, na połączeniu mat Sopro AEB Plus 639, na dylatacji jastrychu oraz na styku ze ścianą budynku - na zaprawie uszczelniającej szybkowiążacej Sopro TDS 823 lub kleju montażowym Sopro Racofix RMK 818
10. Okapnik tarasowo-balkonowy Sopro OB 265
11. Sznur dylatacyjny Sopro PER 567 do fug silikonowych
12. Fuga silikonowa Sopro Silikon

Schemat nie zachowuje skali.

Projektując rozwiązania należy dostosowywać wymiary do lokalnych warunków

Sopro Polska Sp. z o.o.
02-822 Warszawa
ul. Poleczki 23F
tel. 22 335 23 00
fax. 22 335 23 09
e-mail: biuro@sopro.pl

DORADZTWO TECHNICZNE

08-822 Warszawa
ul. Poleczki 23F
tel./fax 22 335 23 40/49
tel. kom. 0 606 145 811

44-200 Rybnik
ul. Jankowicka 23/25
tel./fax 32 756 95 50
tel. kom. 0 608 592 328

62-080 Tarnowo Podgórne
Sady k. Poznania
ul. Za Motelem 2c
tel. 61 660 95 83
tel. kom. 0 604 274 960

26-052 Nowiny
tel./fax 41 346 56 58
tel. kom. 0 602 444 491

2015/08/25